План застройки мастерские 2022

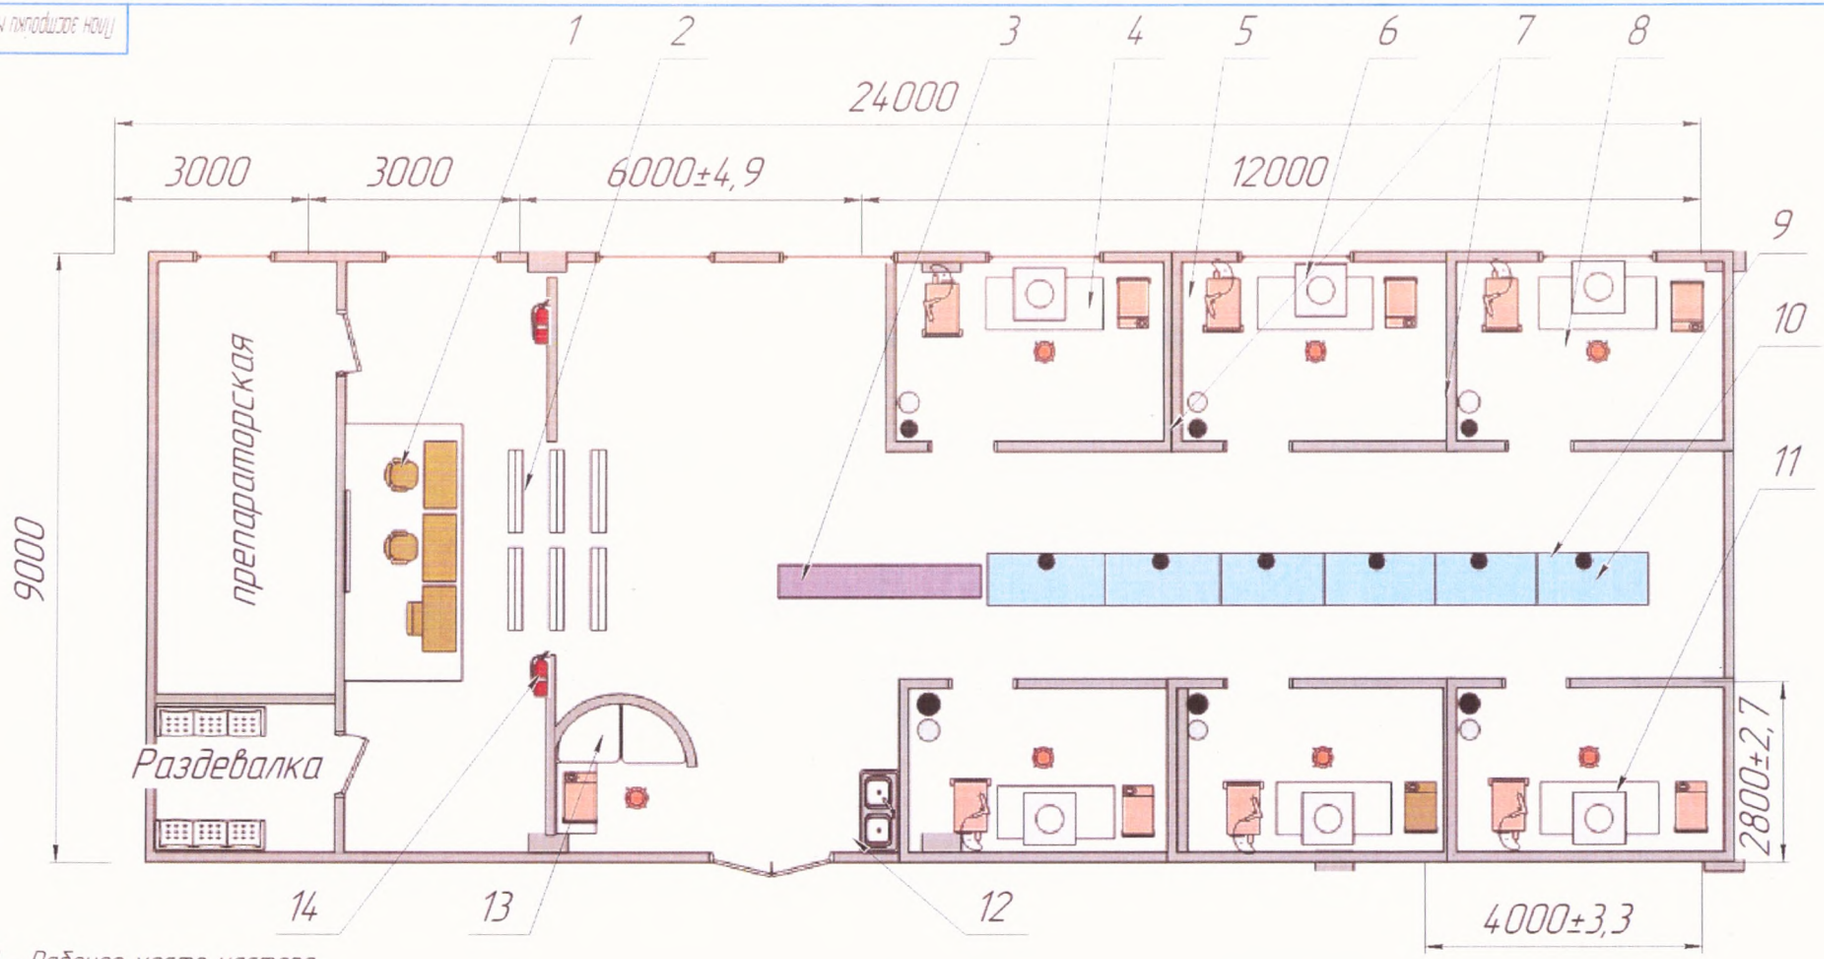

1 – Рабочее место мастера
2 –лавочки
3 – стеллаж
4 – источник питания (сварочный процесс111, 141)
5 – источник питания (сварочный процесс 135,136)
6 – зонт вытяжной вентиляции
7– газовые баллоны
8 – табурет поворотный
9 – тиски слесарные
10 – верстак слесарный
11 – стол сборочно-сварочный
12 – раковины
13 – демонстрационная кабина
14 – огнетушитель У-1

Утверждаю
Директор ГАПОУ СКСПО
Бодров В.Г. _____

Изм.	Лист	№ докум.	Подп.	Дата	План застройки мастерские 2022		
Разраб.		Филиппов В.В.			Сварочная мастерская	Лит.	Масса	Масштаб
Пров.								1:1
Т.контр.						Лист	Листов 1	
Н.контр.						ГАПОУ СКСПО		
Утв.								

Копировал

Формат А3

Перв. примен.
Справ. №
Инв. № подл. | Подп. и дата | Взам. инв. № | Инв. № дубл. | Подп. и дата